



Legenda

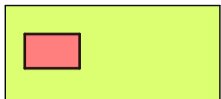


Parcely navrhované na výstavbu Rodinných domov
Zmeny a doplnky č. 1/ 2019

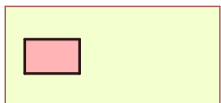

Parcely určené na výstavbu Rodinných domov
Územný plán (ÚPN-O) Kojatice r.2008



Existujúca zástavba Rodinných domov

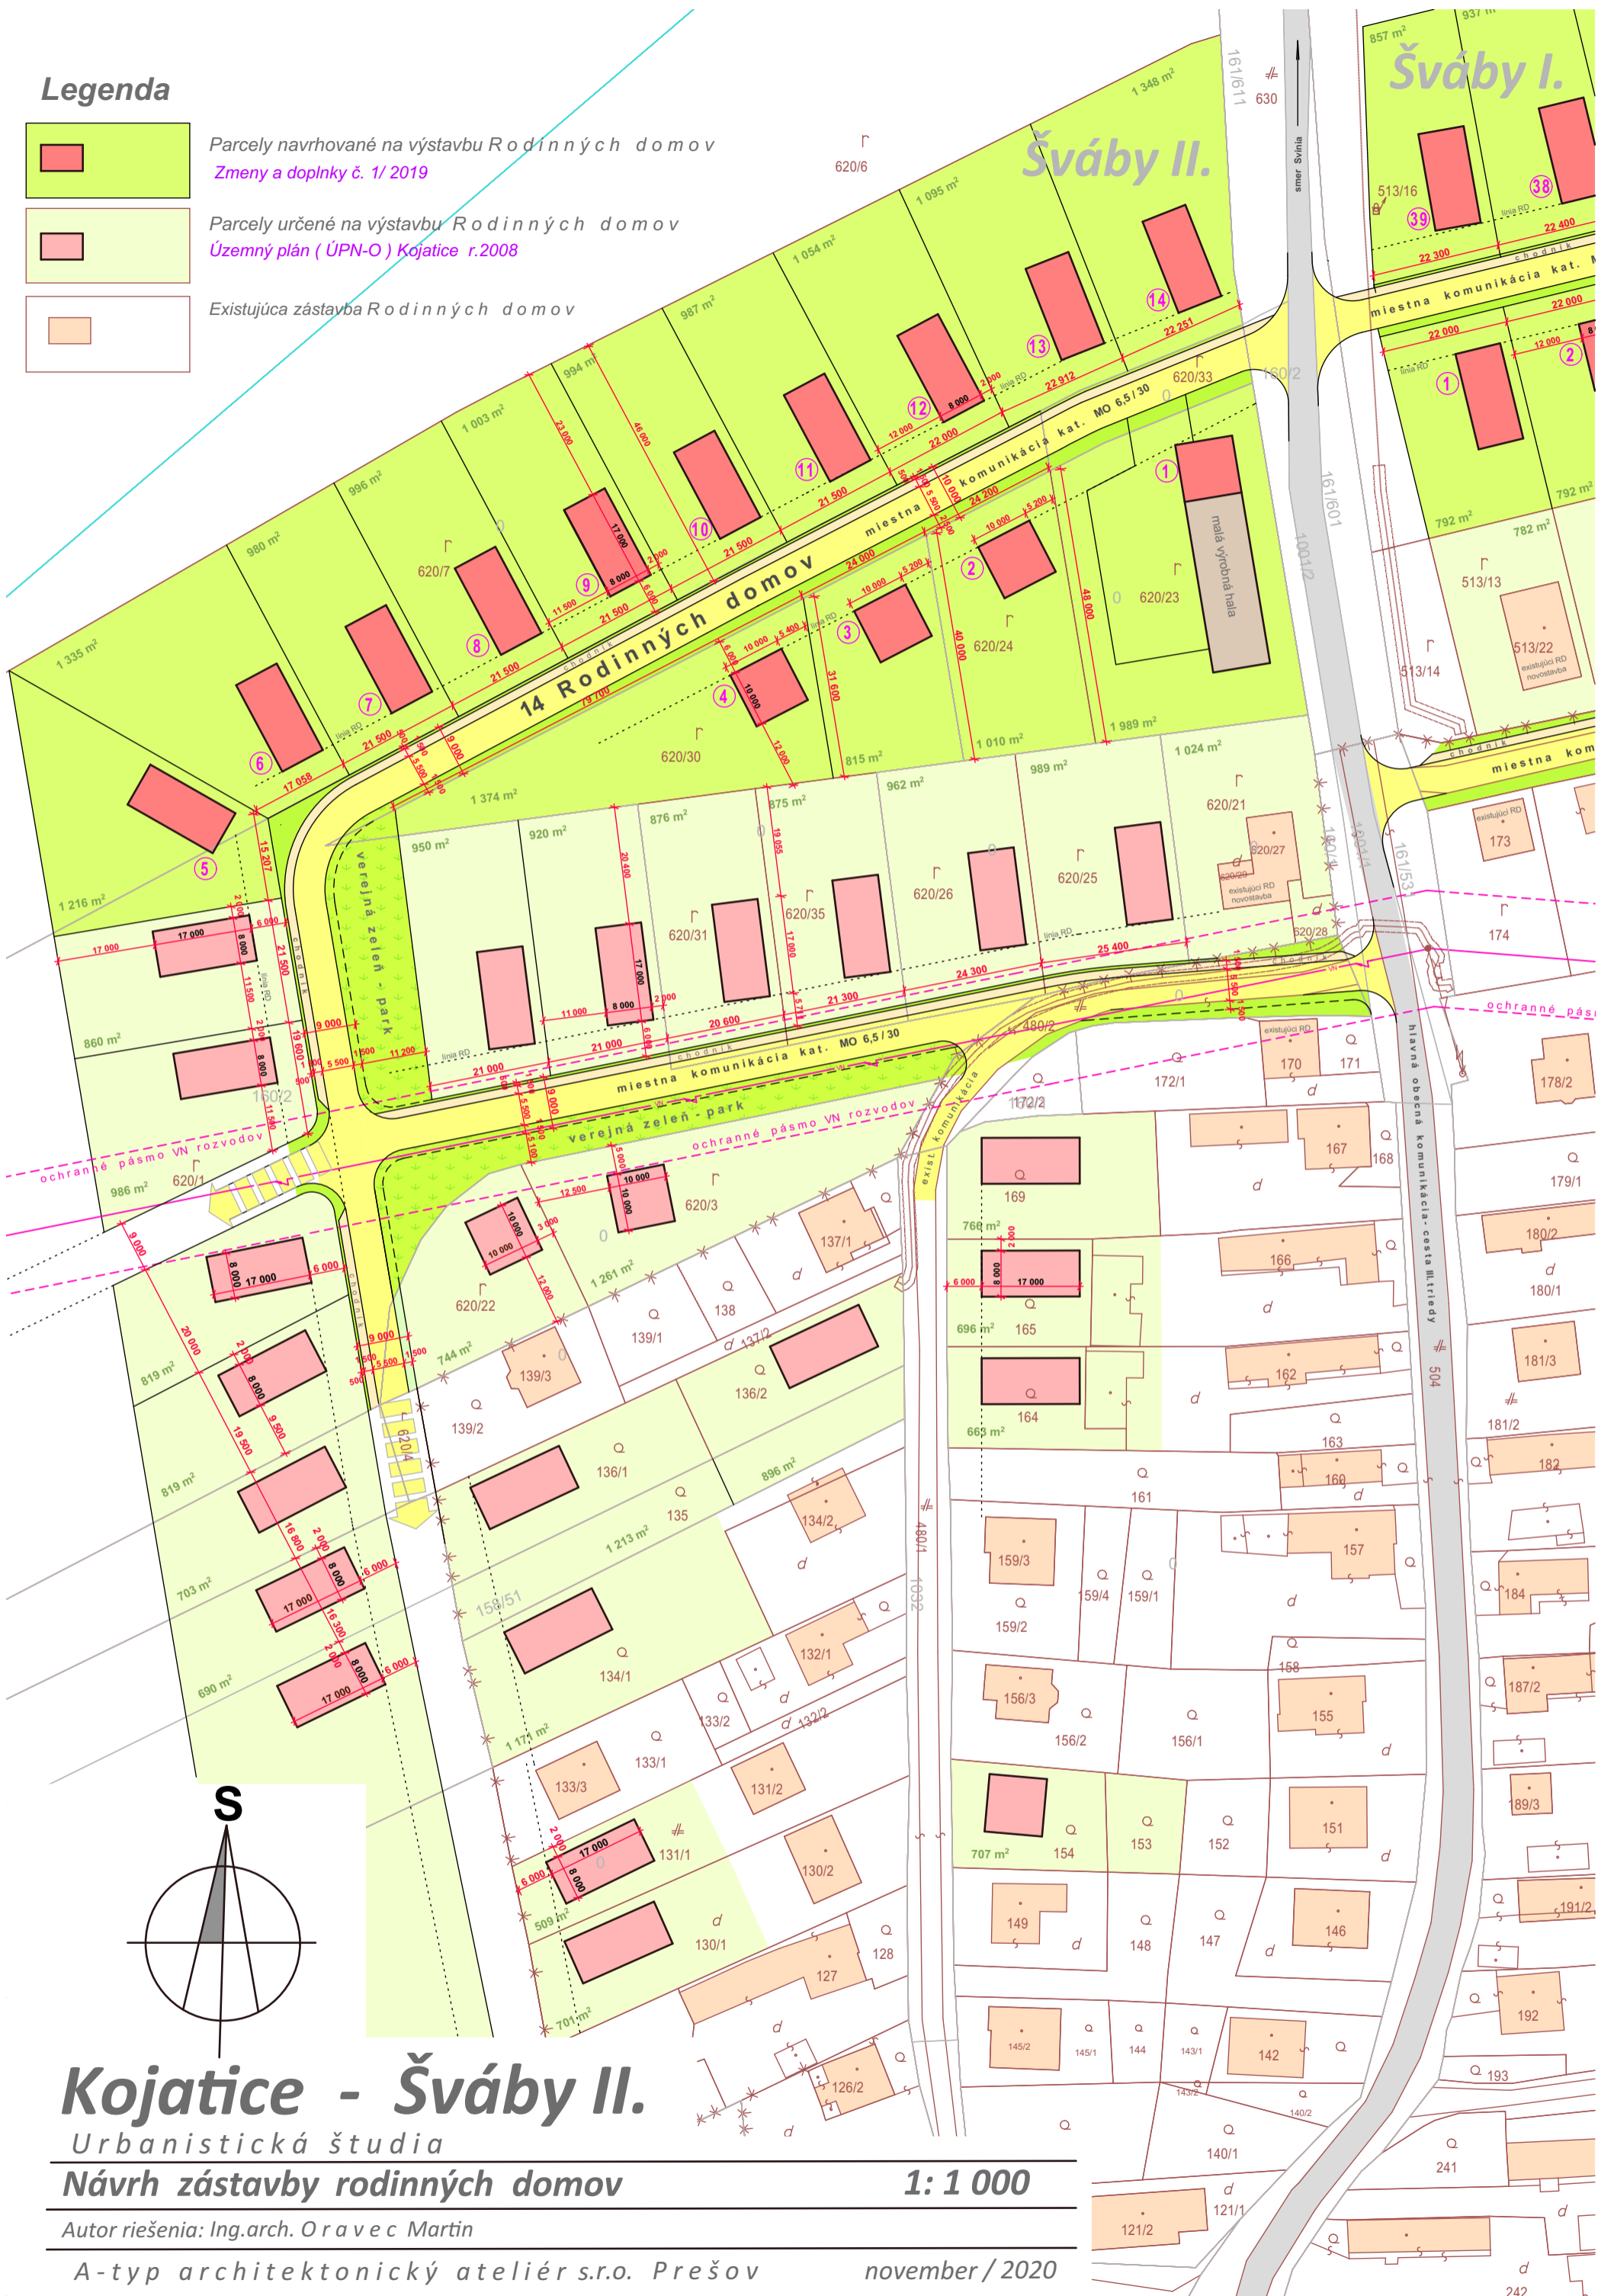

Kojatice - Šváby II.

Urbanistická štúdia

Návrh zástavby rodinných domov

1: 1 000

Autor riešenia: Ing.arch. Oravec Martin

A-typ architektonický ateliér s.r.o. Prešov

november / 2020